




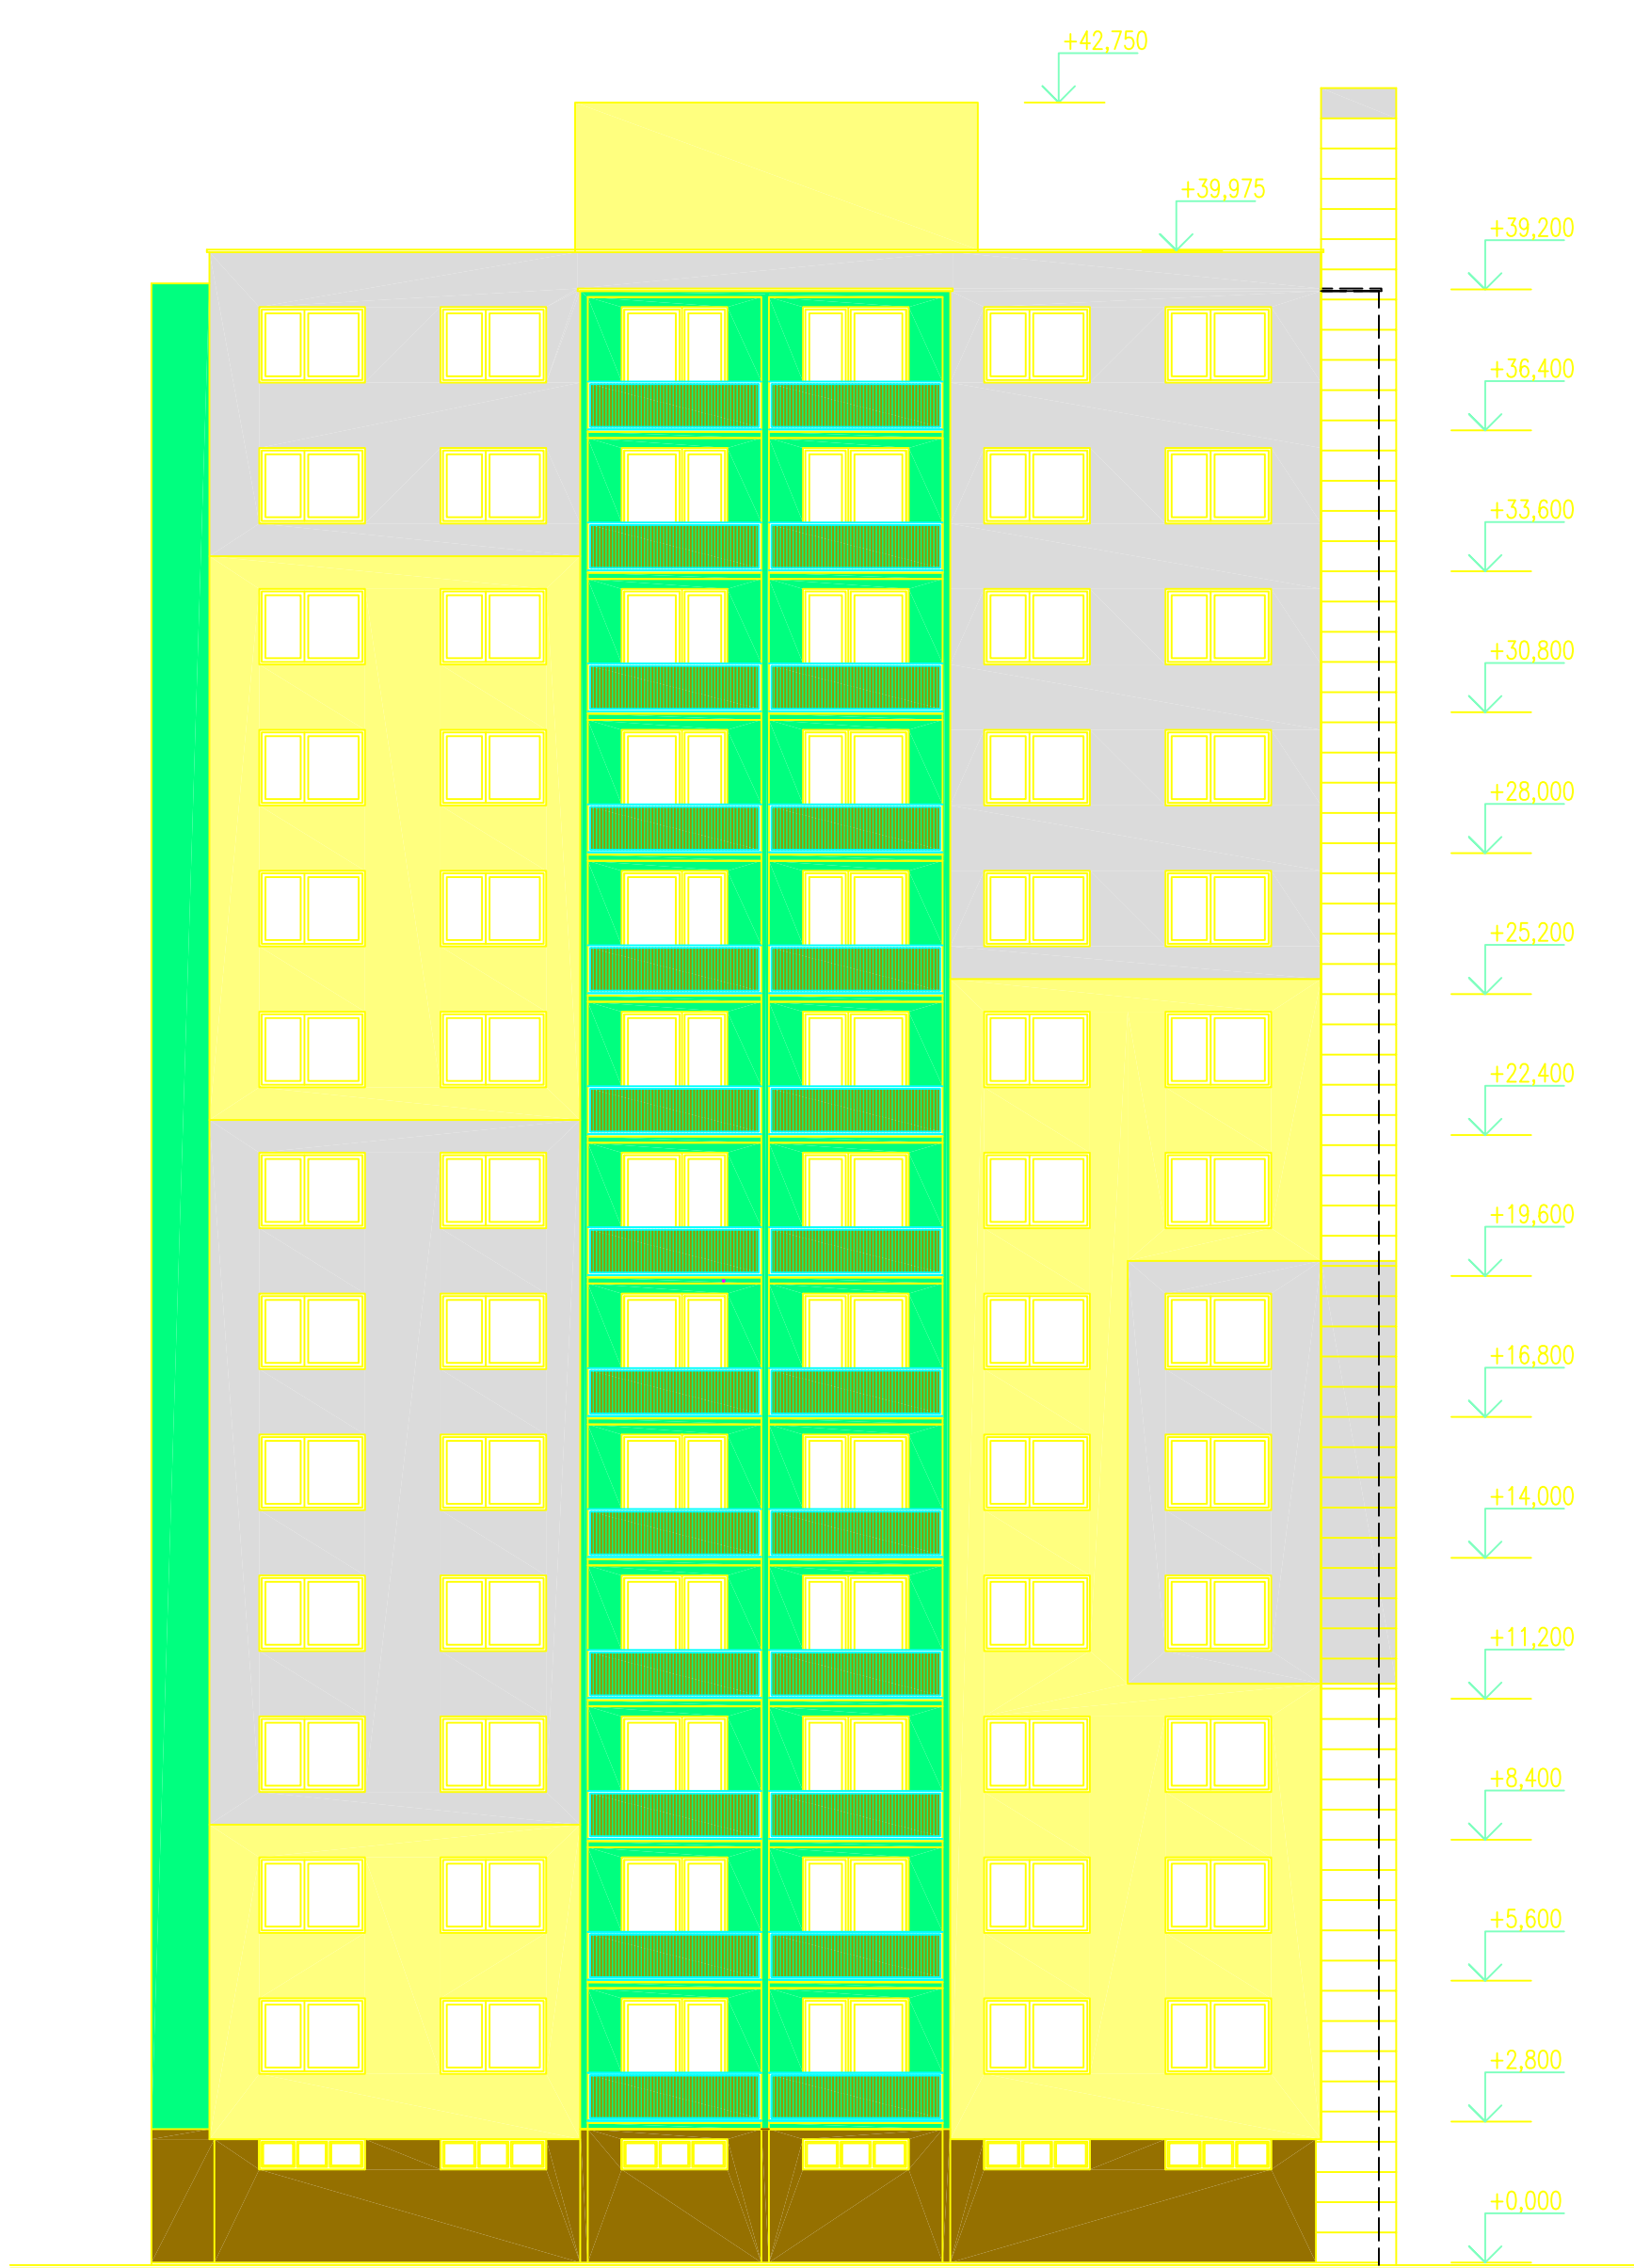


POHLAD ZÁPADNÝ –JESTVUJÚCI STAV

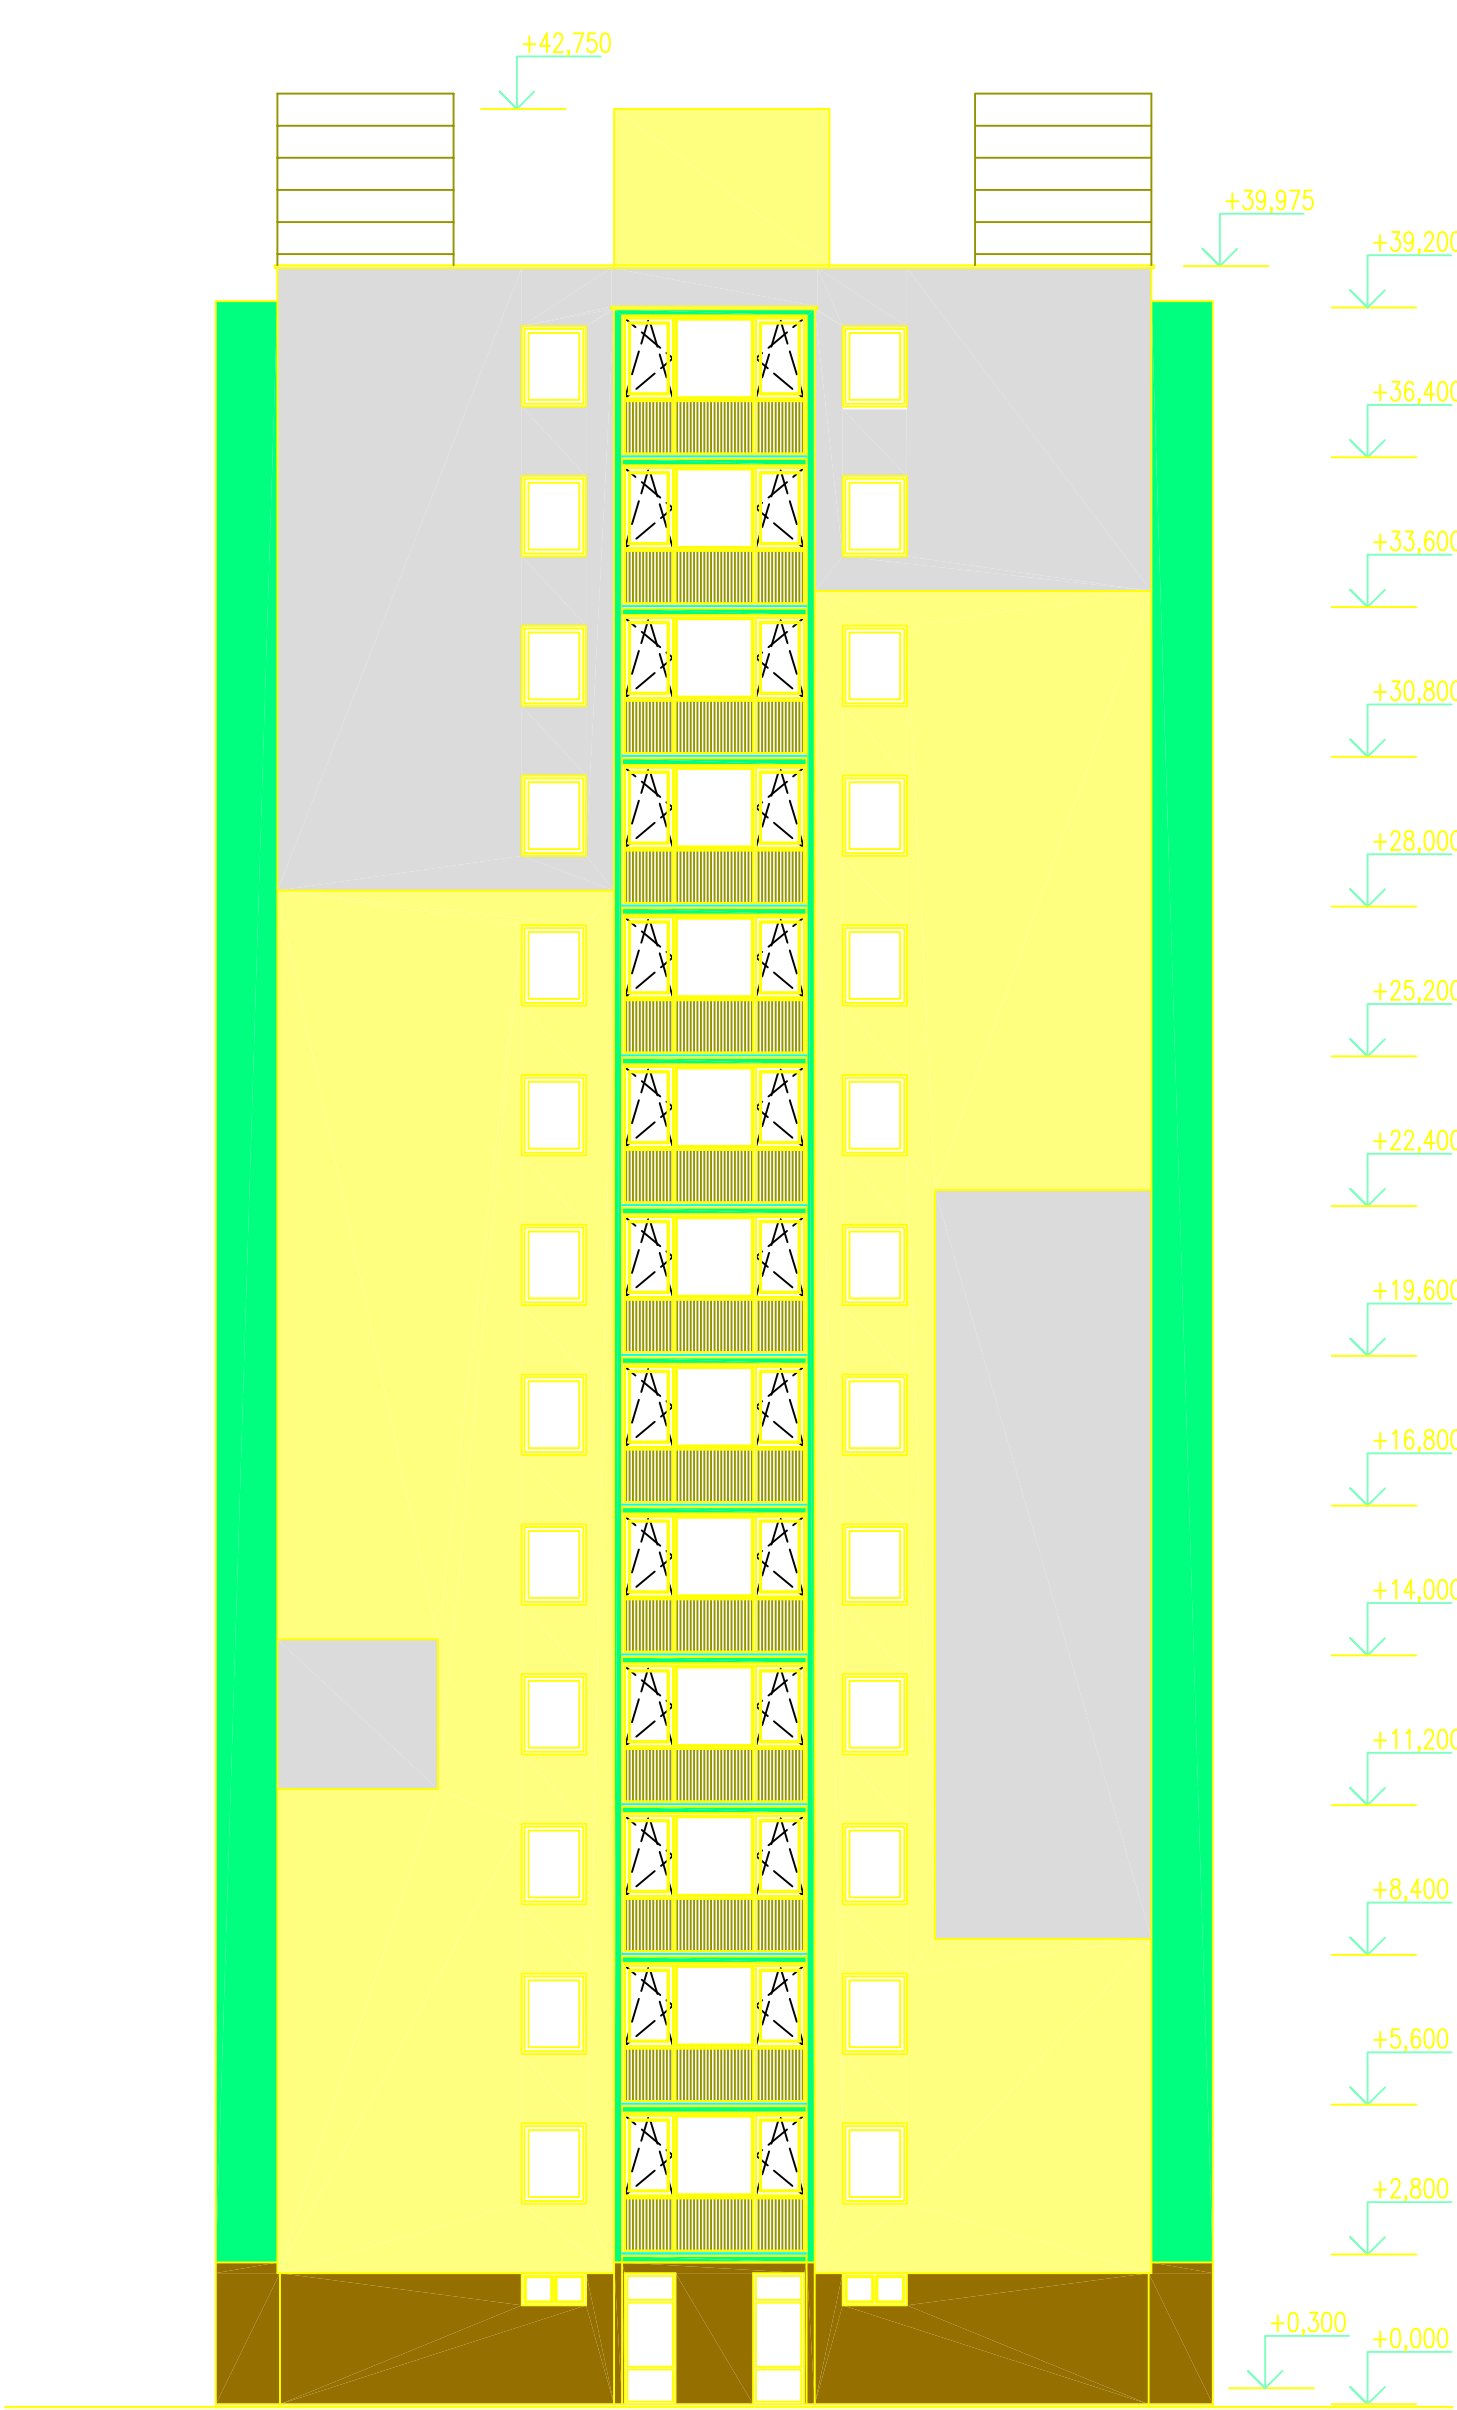

POHLAD SEVERNÝ –JESTVUJÚCI STAV

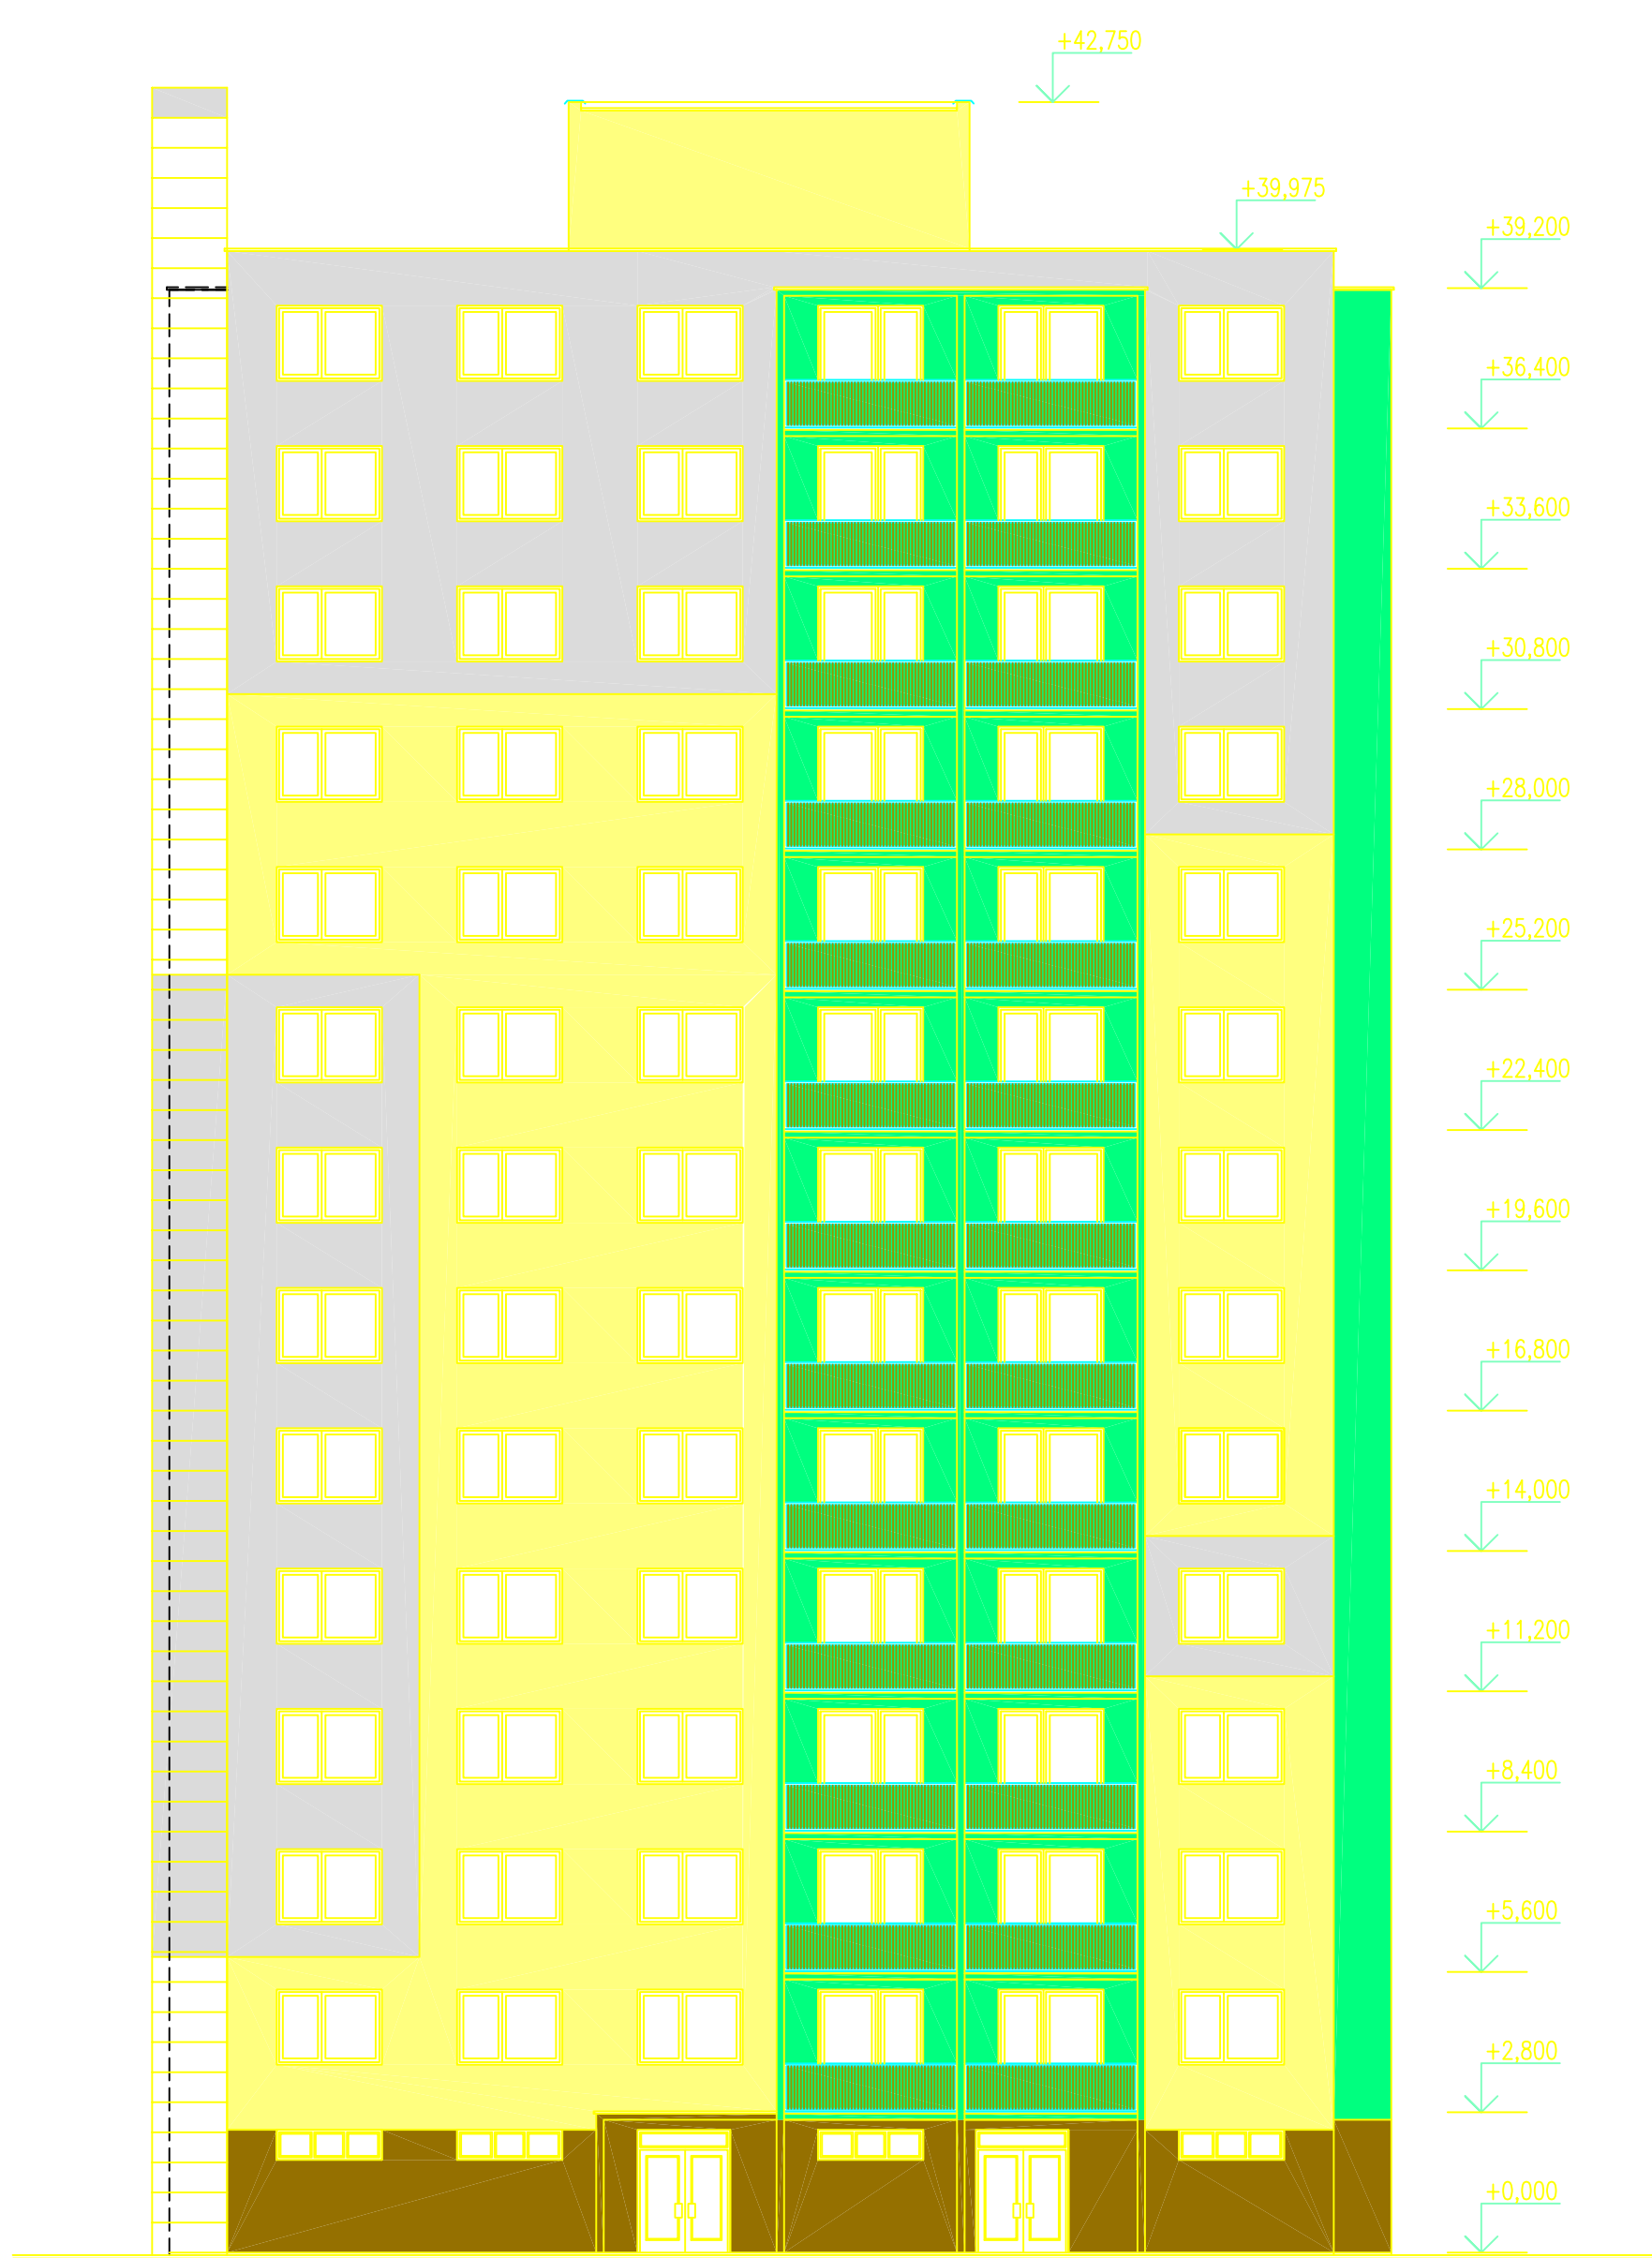

POHLAD VÝCHODNÝ –JESTVUJÚCI STAV

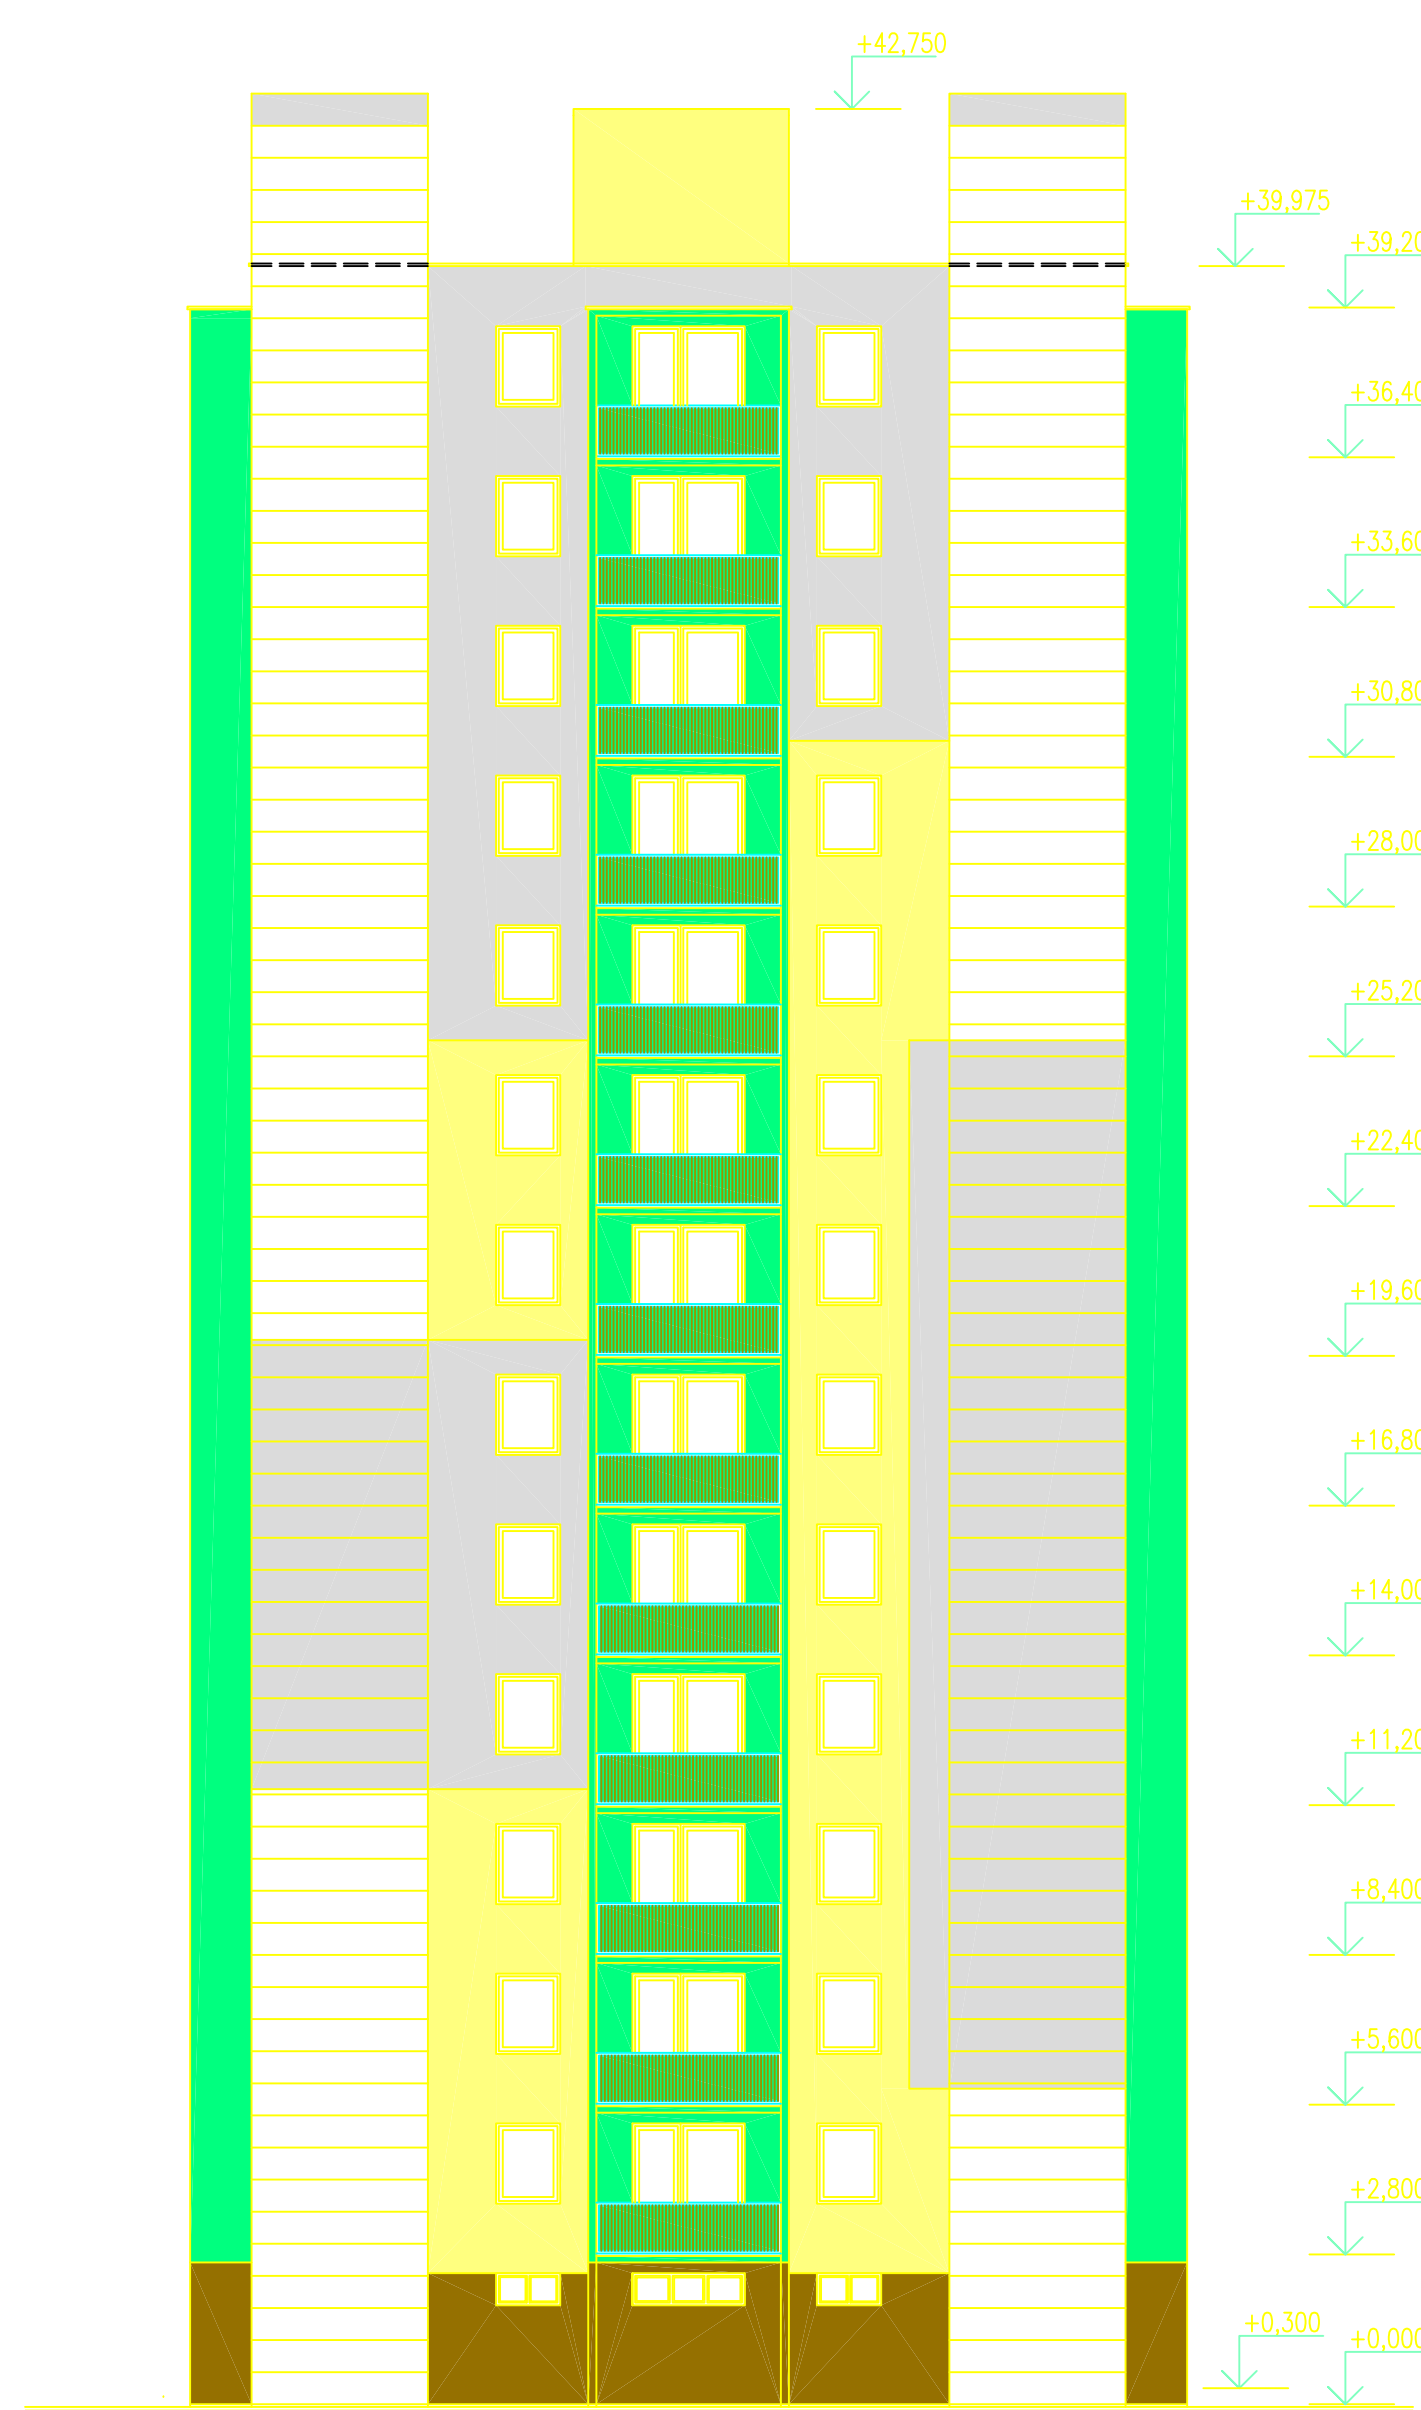

POHLAD JUŽNÝ –JESTVUJÚCI STAV

FAREBNÉ RIEŠENIE

- F1 FARBA ŽLTÁ (VZORKOVNÍK FASAD, BARIEV DEGUSSA -PRINCE COLOR I/002)
- F2 FARBA SIVÁ (VZORKOVNÍK FASAD, BARIEV DEGUSSA -PRINCE COLOR I/070)
- F3 FARBA ZELENÁ (VZORKOVNÍK FASAD, BARIEV DEGUSSA -PRINCE COLOR I/033)
- F4 SOKEL –MOZAIKOVÁ OMETKA (HNEDÁ)